




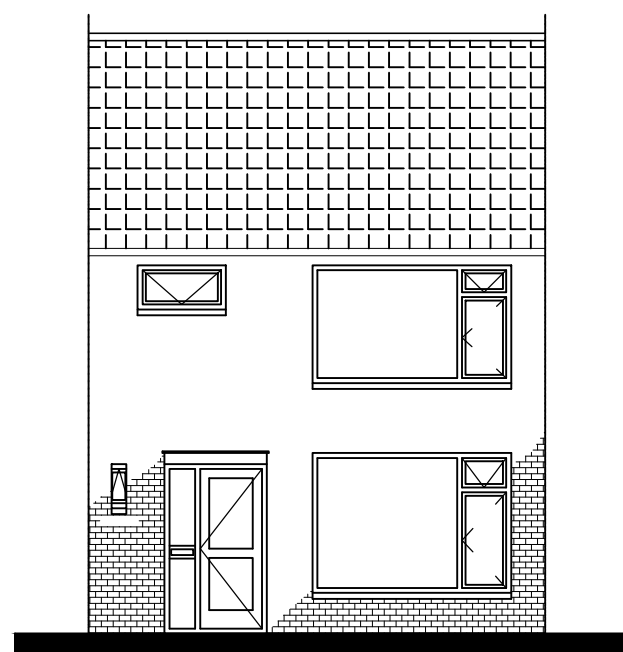


Voorgevel

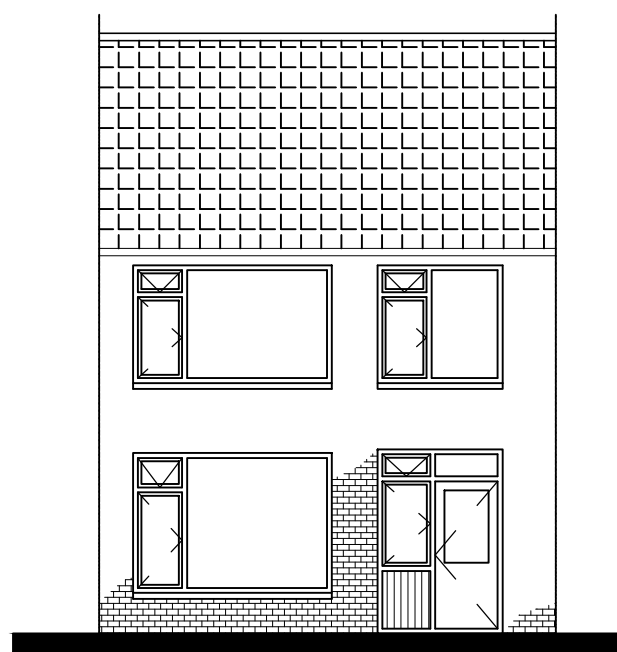


Achtergevel

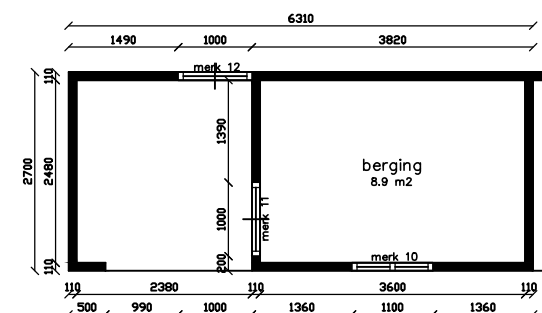


Plattegrond berging schaal 1:100

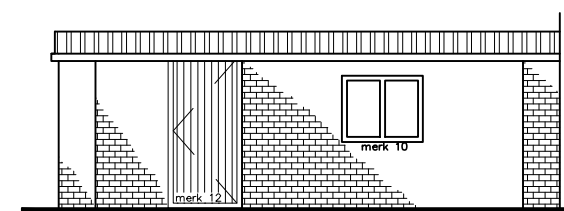


Voorgevel berging schaal 1:100

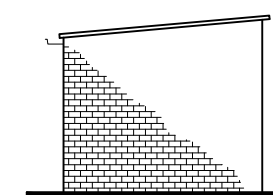

Zijgevel berging

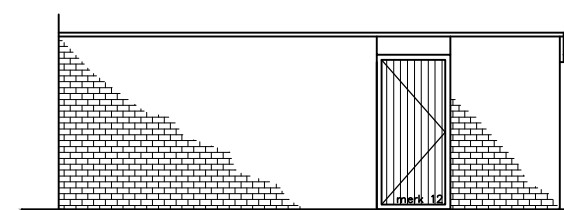

Achtergevel berging schaal 1:100

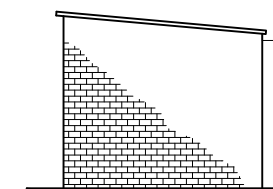


Zijgevel berging




Adres : Lingestraat 7
Complex : 102340
Bouwjaar : 1983
Gewijzigd : 03-10-2025

Let op: Het is mogelijk dat de maten, zoals aangeven op deze tekening, afwijken van de werkelijke situatie. wij aanvaren geen aansprakelijkheid voor technische en redactionele fouten.

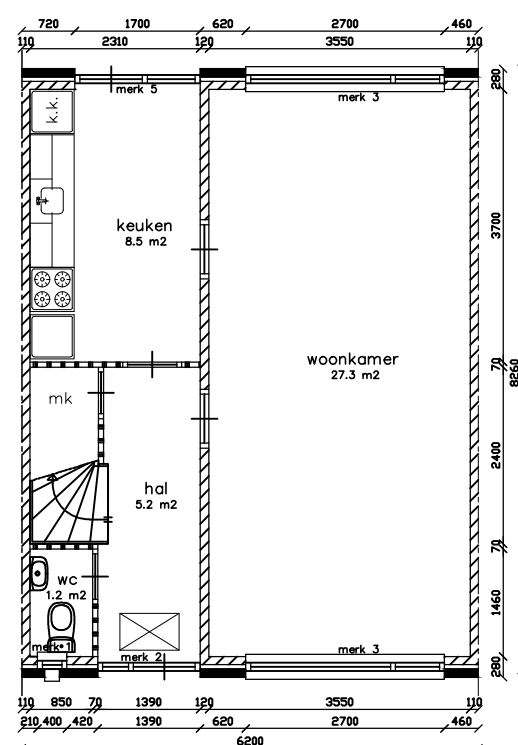

Beganegrond

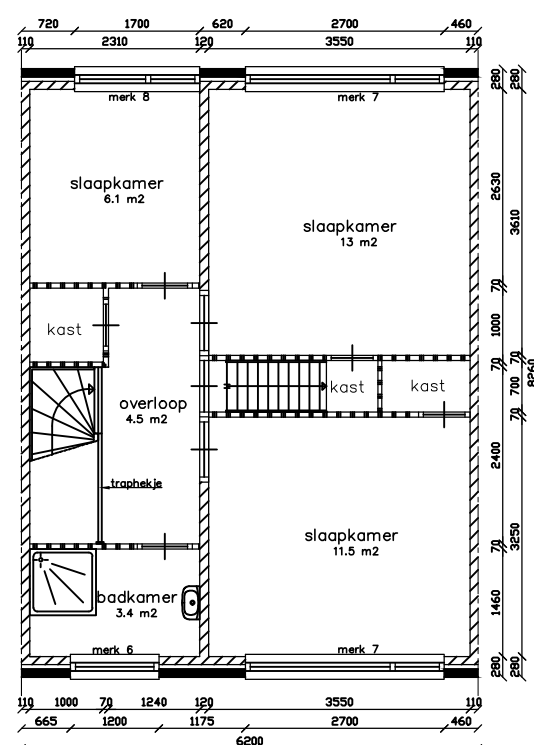

Verdieping