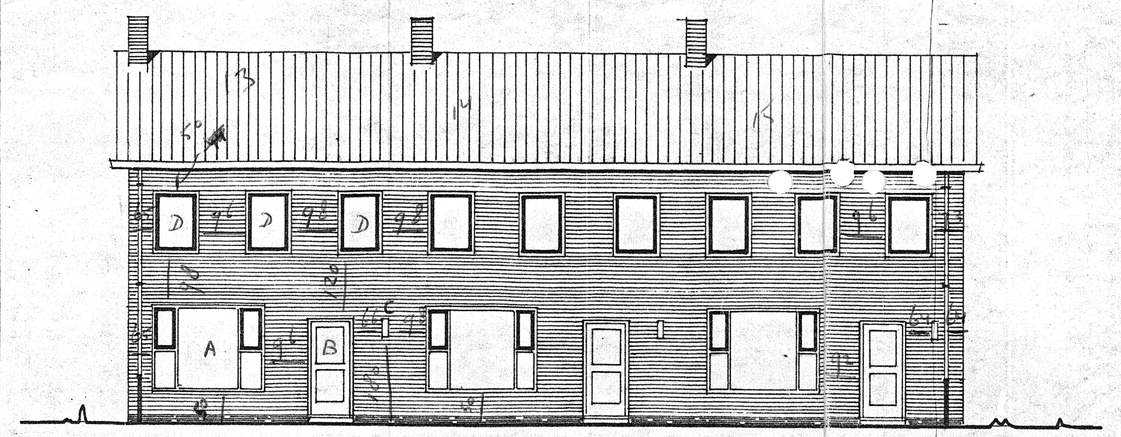

VOORGEVEL

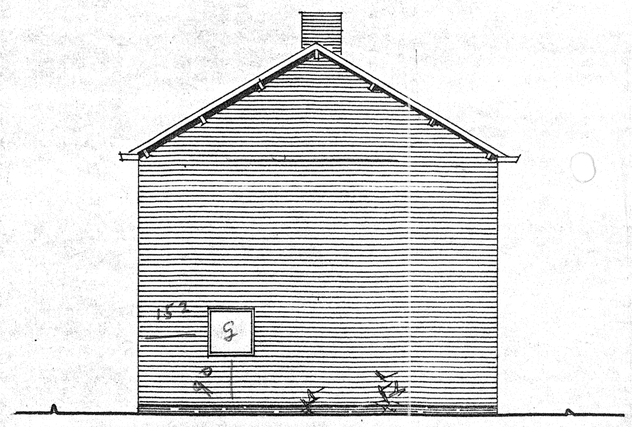

ZIJGEVEL

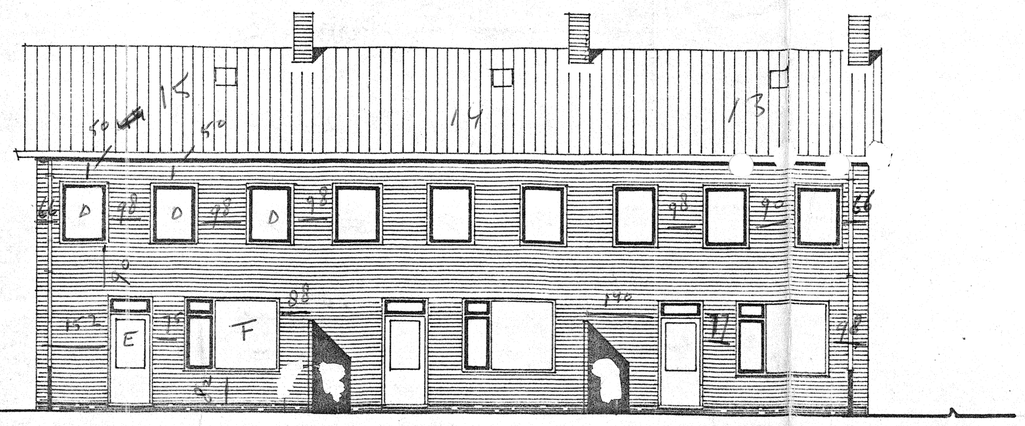

ACHTERGEVEL

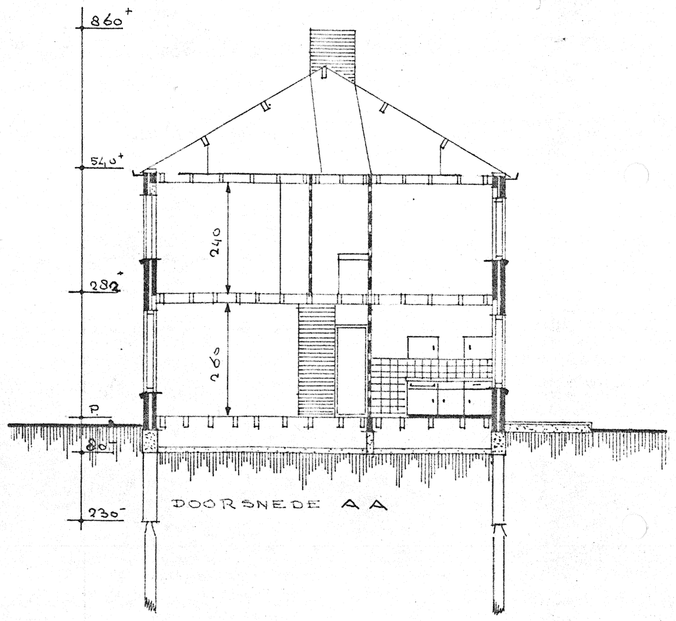

DOORSNEDE A A

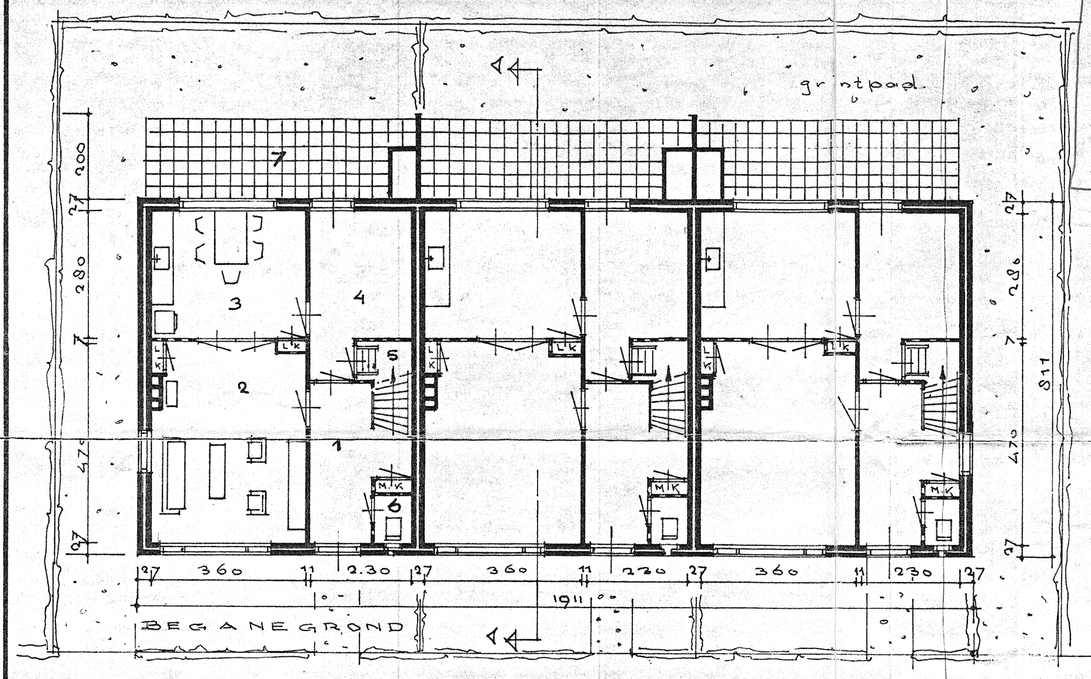

BEGANEGROND

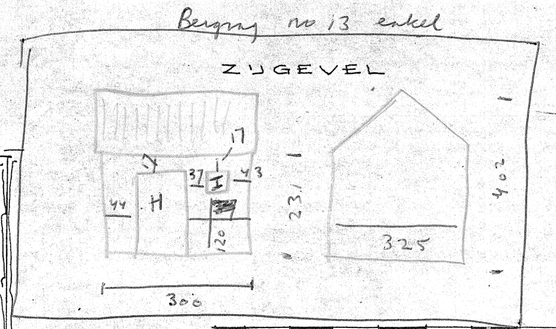

no 14 & 15 zijn dubbele bergging

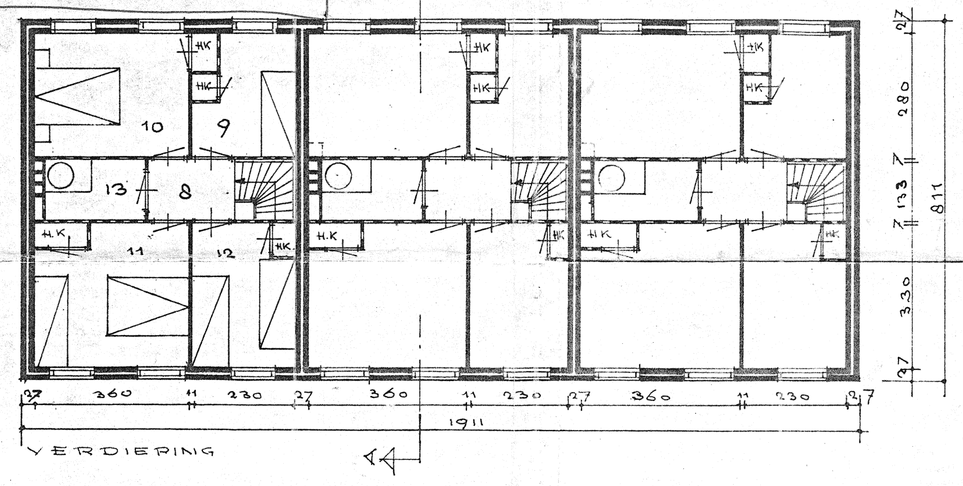

VERDIEPING

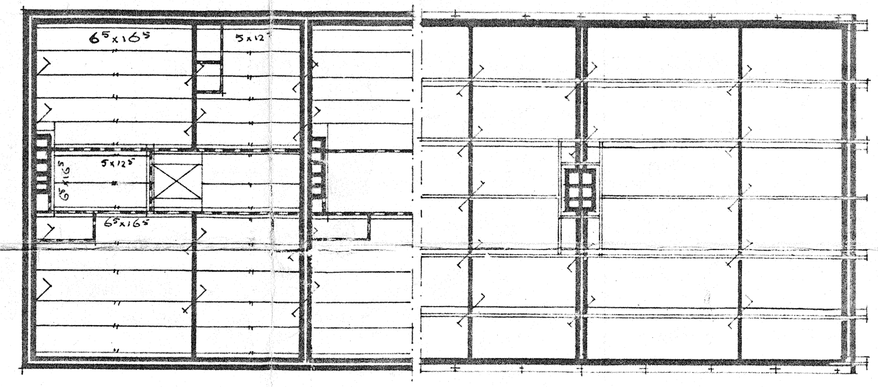

ZOLDERBALKLAAG

BEKAPPING

haakanker.
koppelankers.
+ muurplaatankers.

gordingen 8x18
nok 8x18
muurplaat 5x15

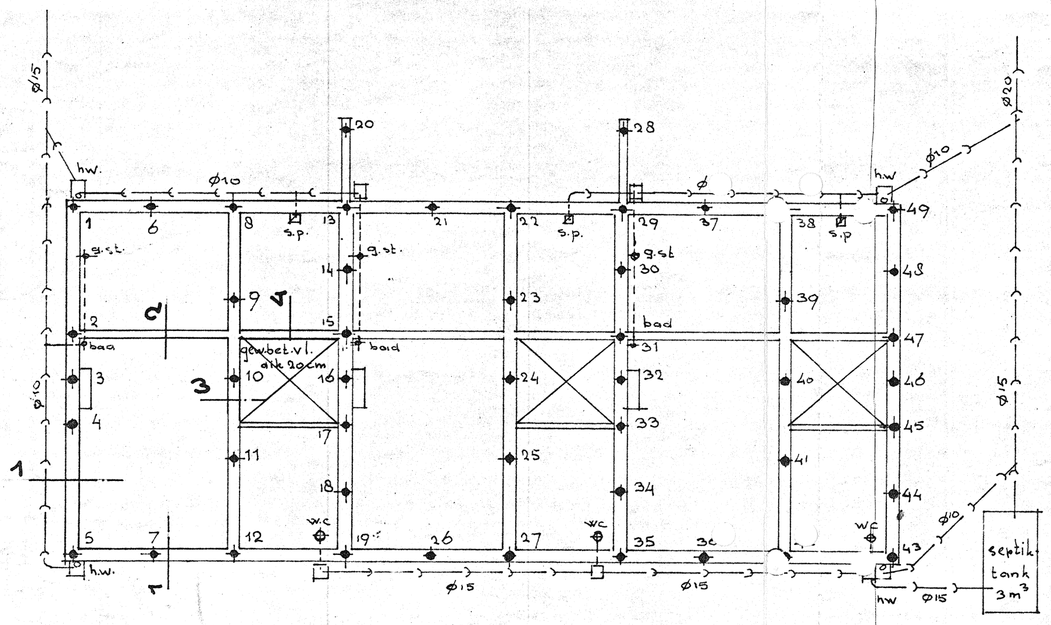

FUNDERING - RIOLERING

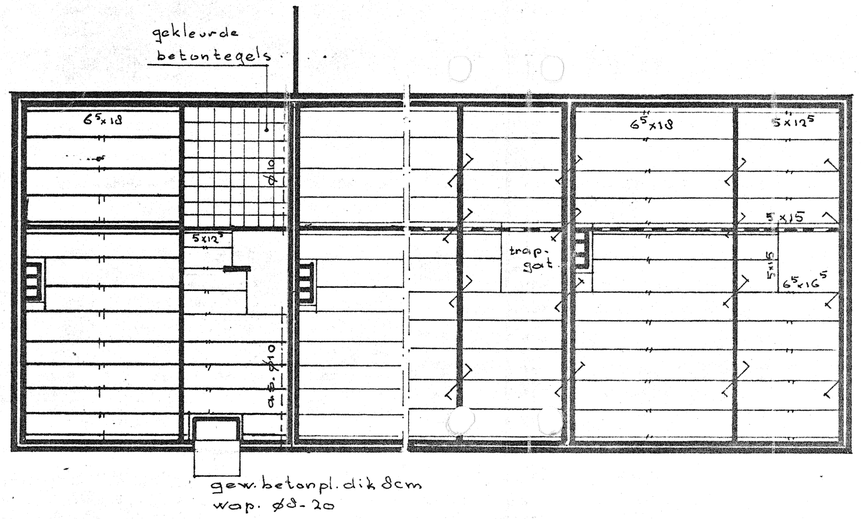

BEGANEGRONDBALKLAAG

VERDIEPINGBALKLAAG

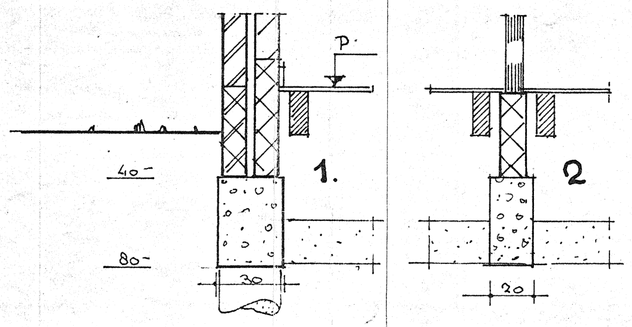

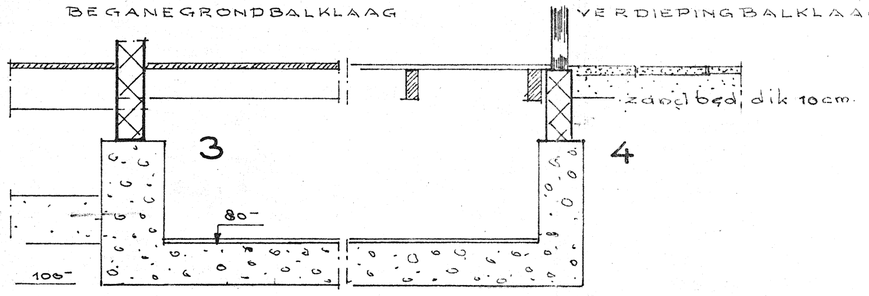

1	hal			
2	woonkamer	16.2	m²	
3	eetkeuken	10.–	m²	
4	berging	7.4	m²	
5	provisiekast			
6	w.c.			
7	terras			
8	overloop			
9	slaapkamer	5.7	m²	1 pers.
10	slaapkamer	10.–	m²	2 pers.
11	slaapkamer	11.1	m²	3 pers.
12	slaapkamer	7.1	m²	2 pers.
13	badruimte	3.	m²	

totaal aanwezige oppervlakte in m²
van de woonkamer + keuken + slaapkamers.
bedraagt 60.1 m²

minimum voor 8 personen 60 m²

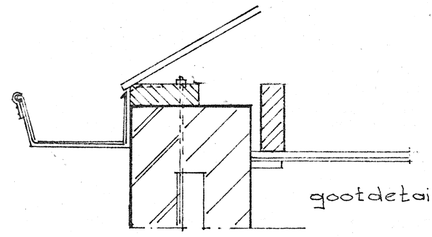

gootdetail 1:10

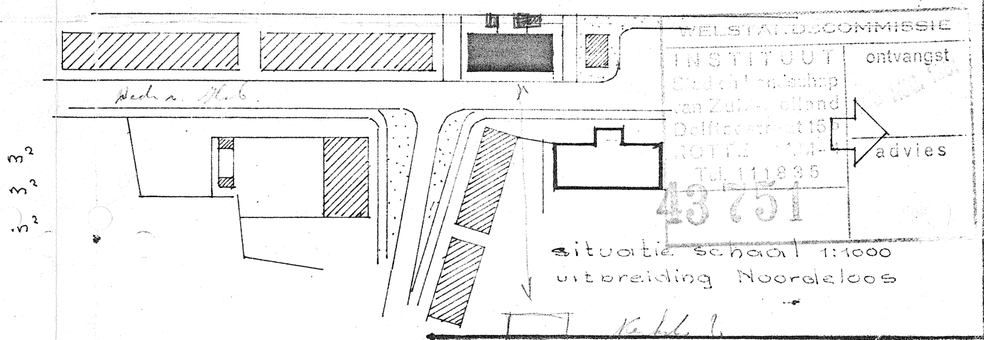

situatie schaal 1:1000
uitbreiding Noordeloos

HELSTAL. COMMISSIE
INSTITUUT
ontvangst
43751

schaal	1:10/1:20	
getekend	29.6.61	
gezien		
gecontroleerd		

GEMEENTE NOORDELOOS

BESTEKTEKENING

TYPE A

PLAN VOOR HET BOUWEN
VAN 6 WONINGWETWONINGEN
TE NOORDELOOS

opmerkingen:

de architect, b.n.a.,

architectenbureau
J. de Bie
walkteam 2 garnicham

tekening no. 3

1094